



ERDGESCHOSS | 6

Diese Grundrisse werden Ihren Puls höher schlagen lassen. Lassen Sie sich von den durchdachten Raumaufteilungen inspirieren und finden Sie ihre Traumwohnung.


- > hochwertige Ausstattung
- > eigene Waschmaschine/Tumbler
- > gedeckter Sitzplatz
- > Einstellplätze in Tiefgarage

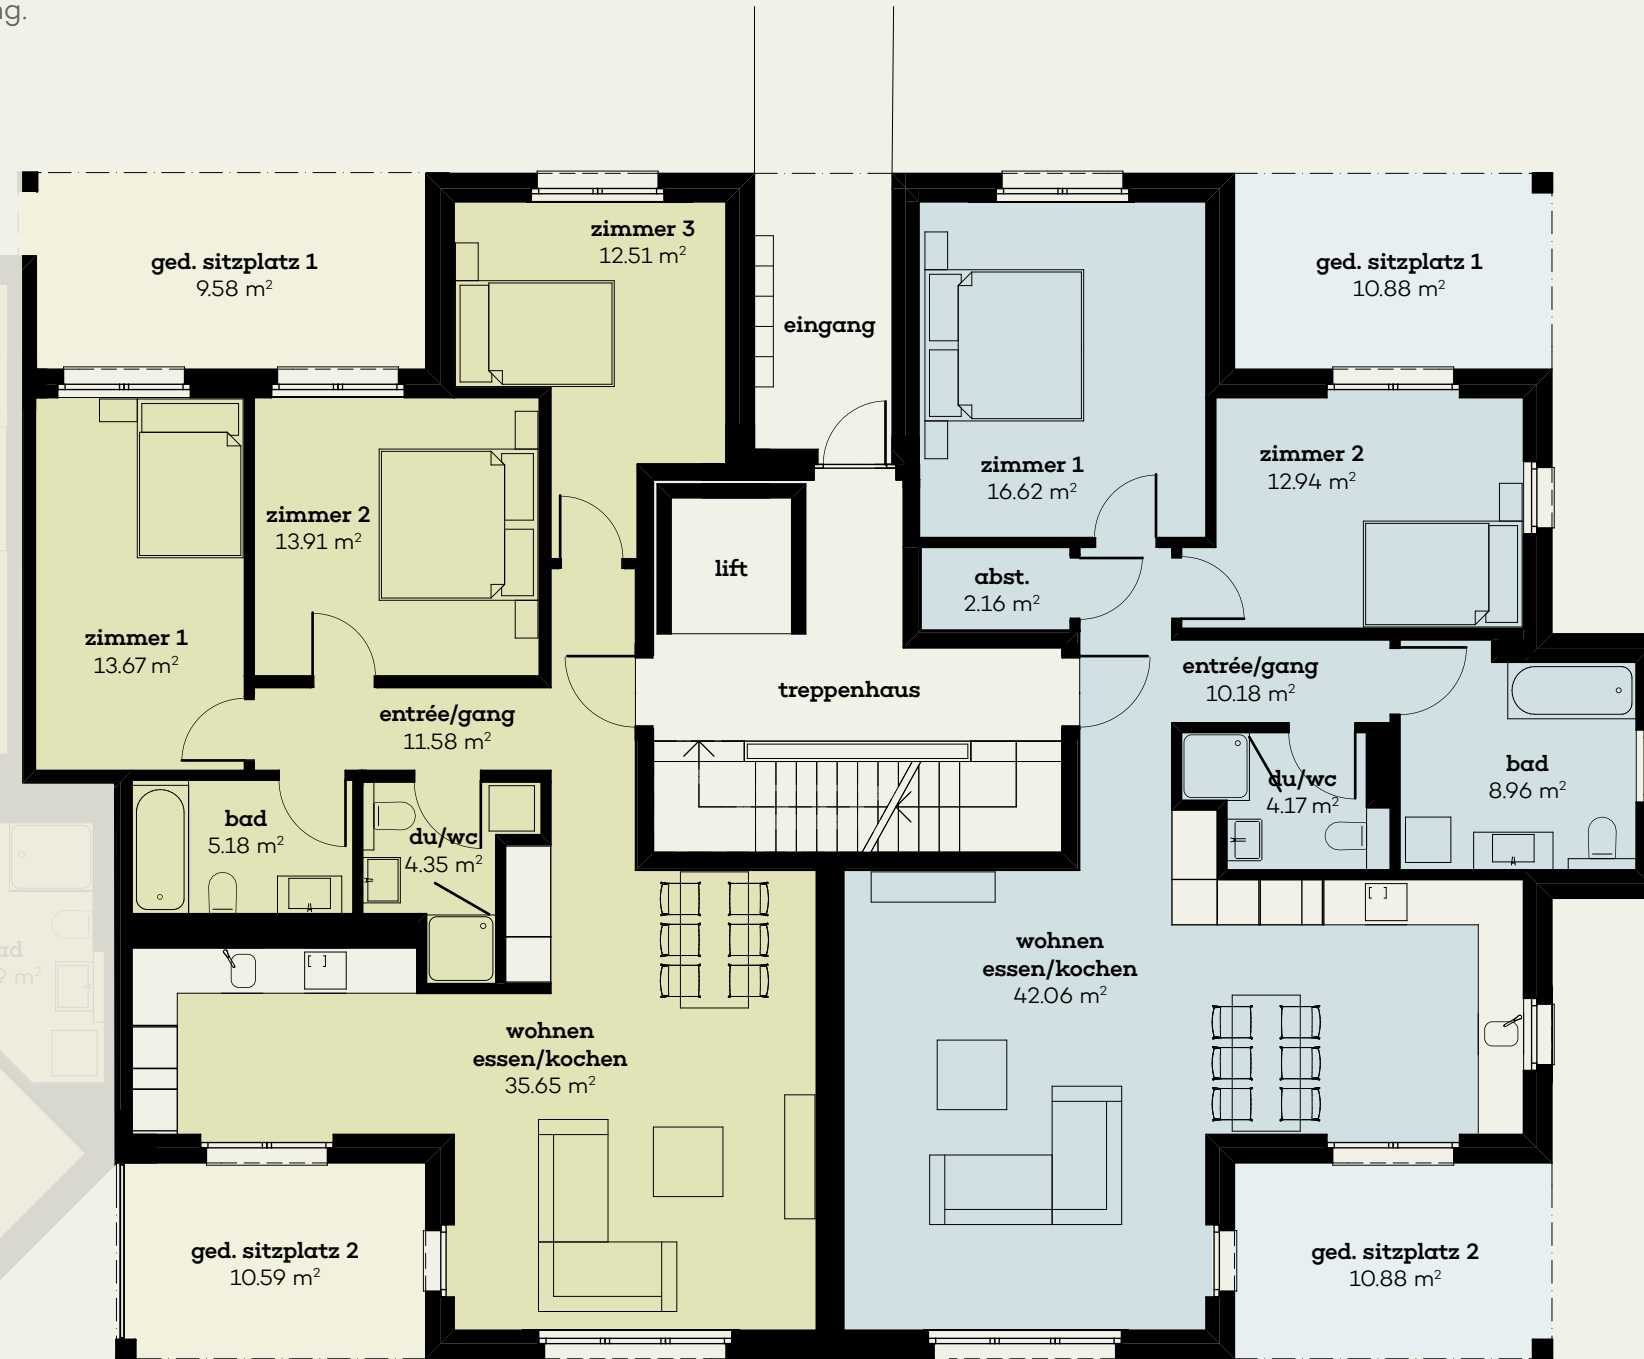

Ansicht Süd-Ost

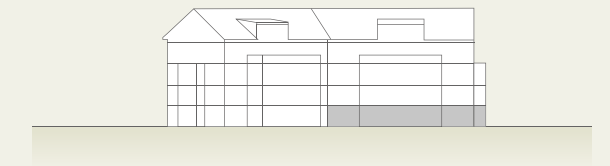

Übersicht

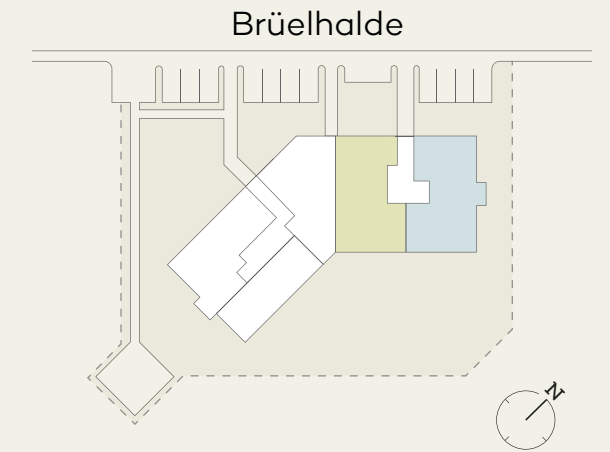

| 3,5 Zimmer-Wohnung | |
|--------------------|----------------------|
| Wohnfläche | 97 m ² |
| Ged. Sitzplatz 1 | 10.88 m ² |
| Ged. Sitzplatz 2 | 10.88 m ² |
| Whg.-Nr. | 01.0001 |

| 4,5 Zimmer-Wohnung | |
|--------------------|----------------------|
| Wohnfläche | 98 m ² |
| Ged. Sitzplatz 1 | 9.58 m ² |
| Ged. Sitzplatz 2 | 10.59 m ² |
| Whg.-Nr. | 01.0002 |

