

3. OBERGESCHOSS | 6



Diese Grundrisse werden Ihren Puls höher schlagen lassen. Lassen Sie sich von den durchdachten Raumaufteilungen inspirieren und finden Sie ihre Traumwohnung.

- > hochwertige Ausstattung
- > eigene Waschmaschine/Tumbler
- > Terrasse teilweise gedeckt
- > Einstellplätze in Tiefgarage

Ansicht Süd-Ost



Übersicht

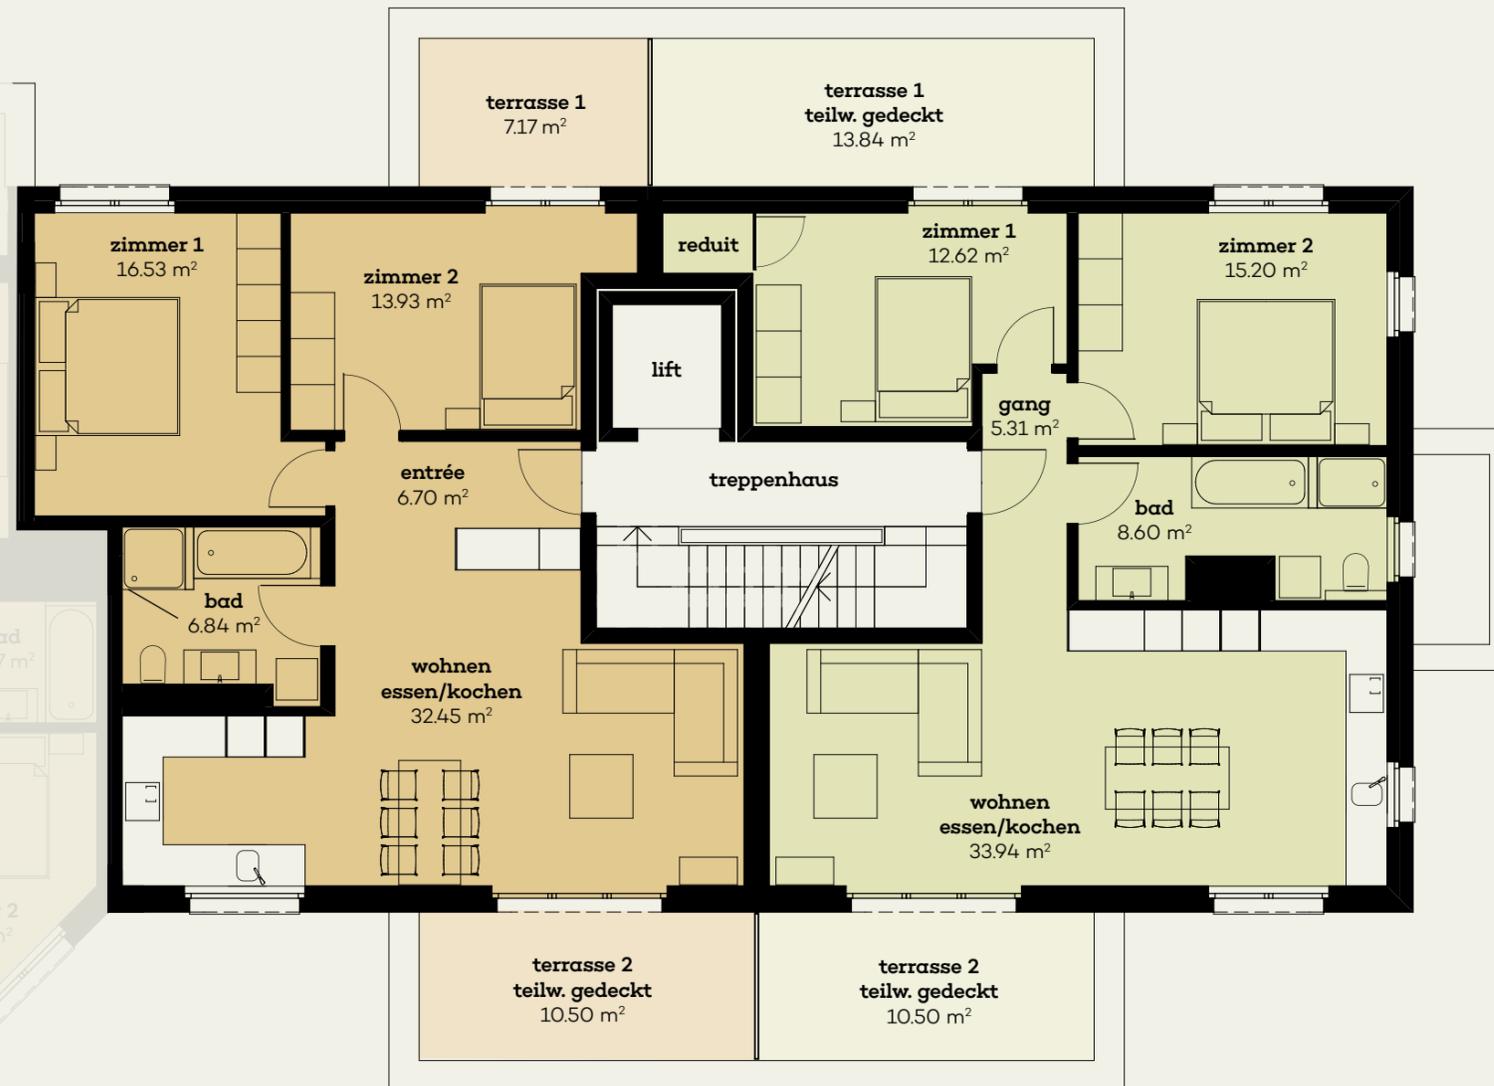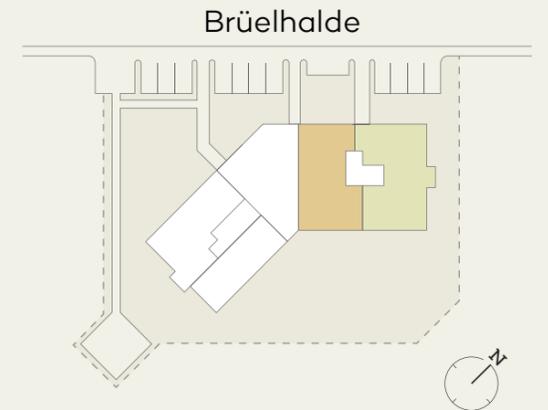

3,5 Zimmer-Wohnung

Wohnfläche	76 m ²
Terrasse 1 (t.g.)	13.84 m ²
Terrasse 2 (t.g.)	10.50 m ²
3. Obergeschoss	Nr. 01.0007

3,5 Zimmer-Wohnung

Wohnfläche	77 m ²
Terrasse 1	7.17 m ²
Terrasse 2 (t.g.)	10.50 m ²
3. Obergeschoss	Nr. 01.0008

