


DACHGESCHOSS | 6

Diese Grundrisse werden Ihren Puls höher schlagen lassen. Lassen Sie sich von den durchdachten Raumaufteilungen inspirieren und finden Sie ihre Traumwohnung.


- > hochwertige Ausstattung
- > eigene Waschmaschine/Tumbler
- > Balkon
- > Einstellplätze in Tiefgarage

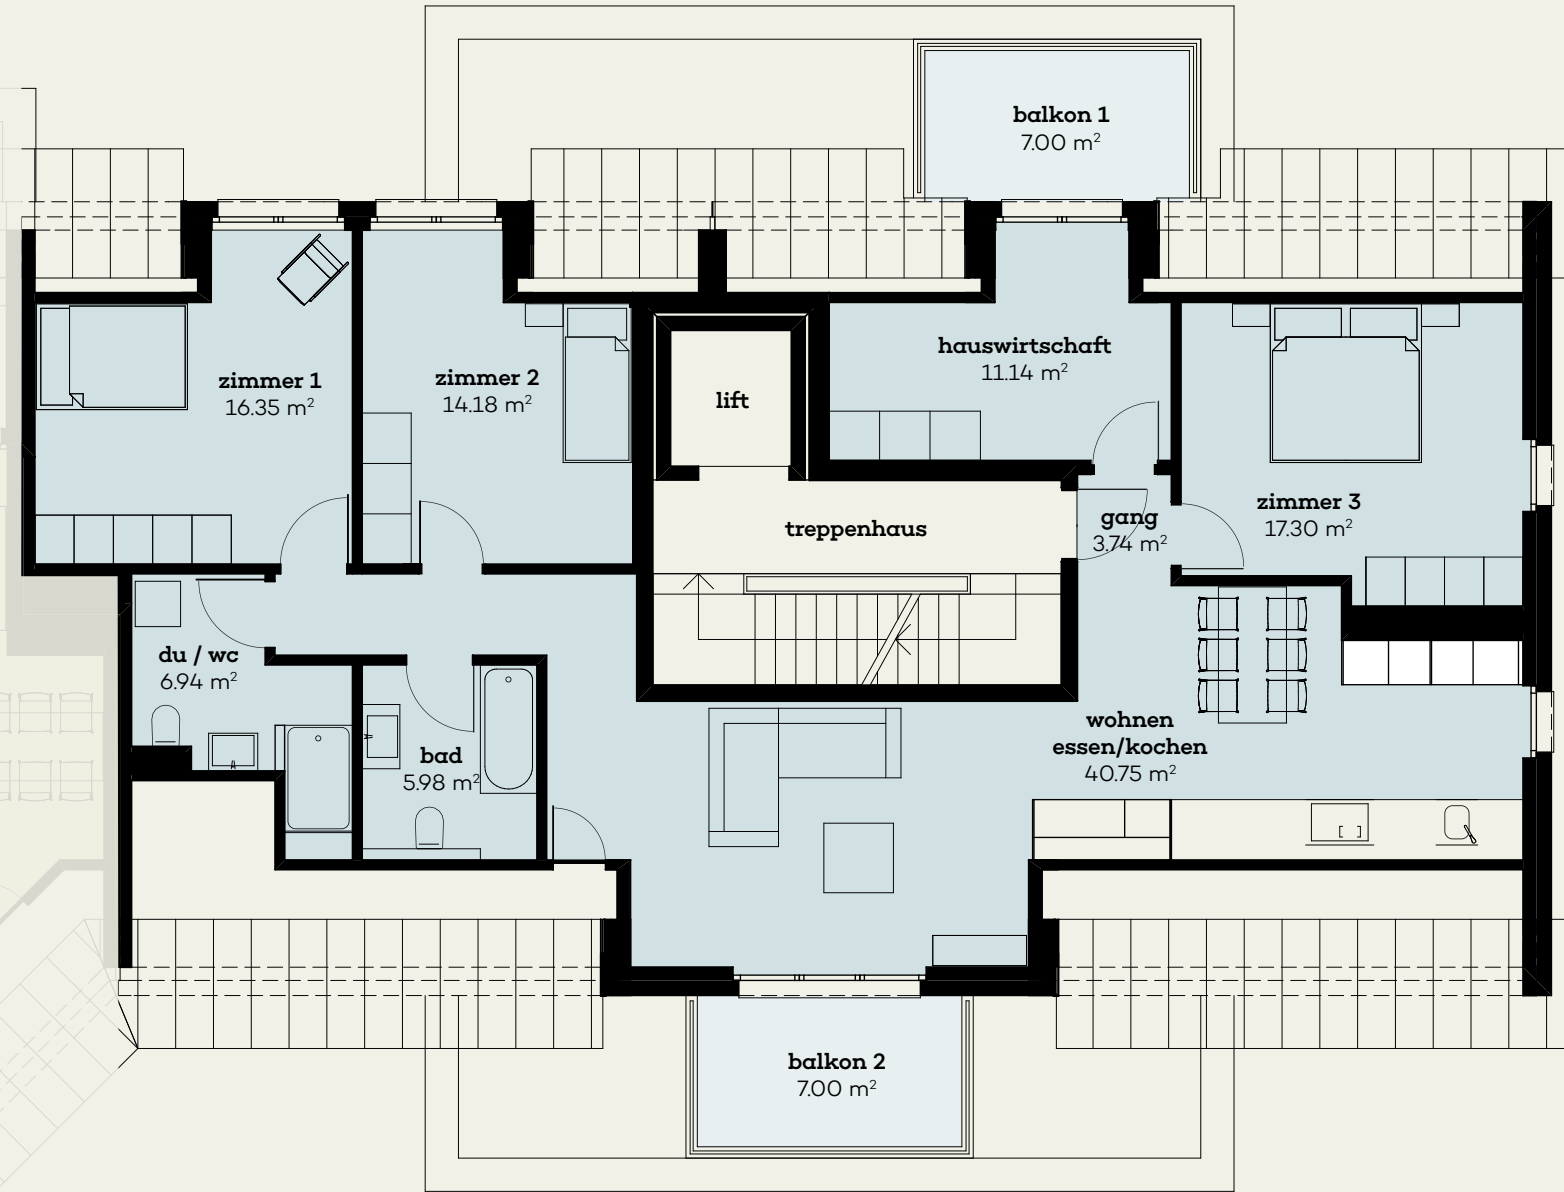

Ansicht Süd-Ost



Übersicht

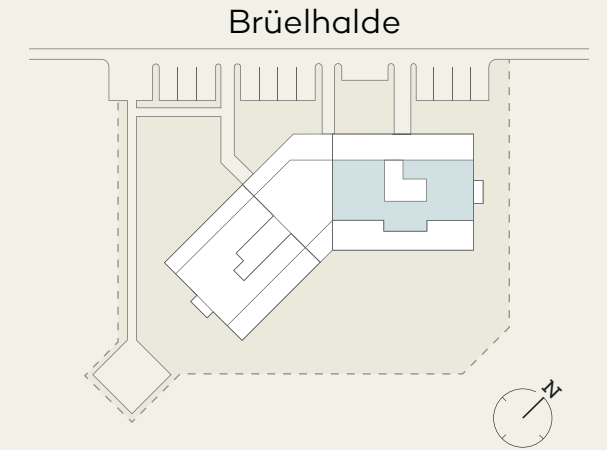

4,5 Zimmer-Wohnung	
Wohnfläche	117 m ²
Balkon 1	7.00 m ²
Balkon 2	7.00 m ²
4. Obergeschoss	Nr. 01.0009

