



1. & 2. OBERGESCHOSS | 6a

Diese Grundrisse werden Ihren Puls höher schlagen lassen. Lassen Sie sich von den durchdachten Raumaufteilungen inspirieren und finden Sie ihre Traumwohnung.


- > hochwertige Ausstattung
- > eigene Waschmaschine/Tumbler
- > Balkon oder gedeckter Sitzplatz
- > Einstellplätze in Tiefgarage

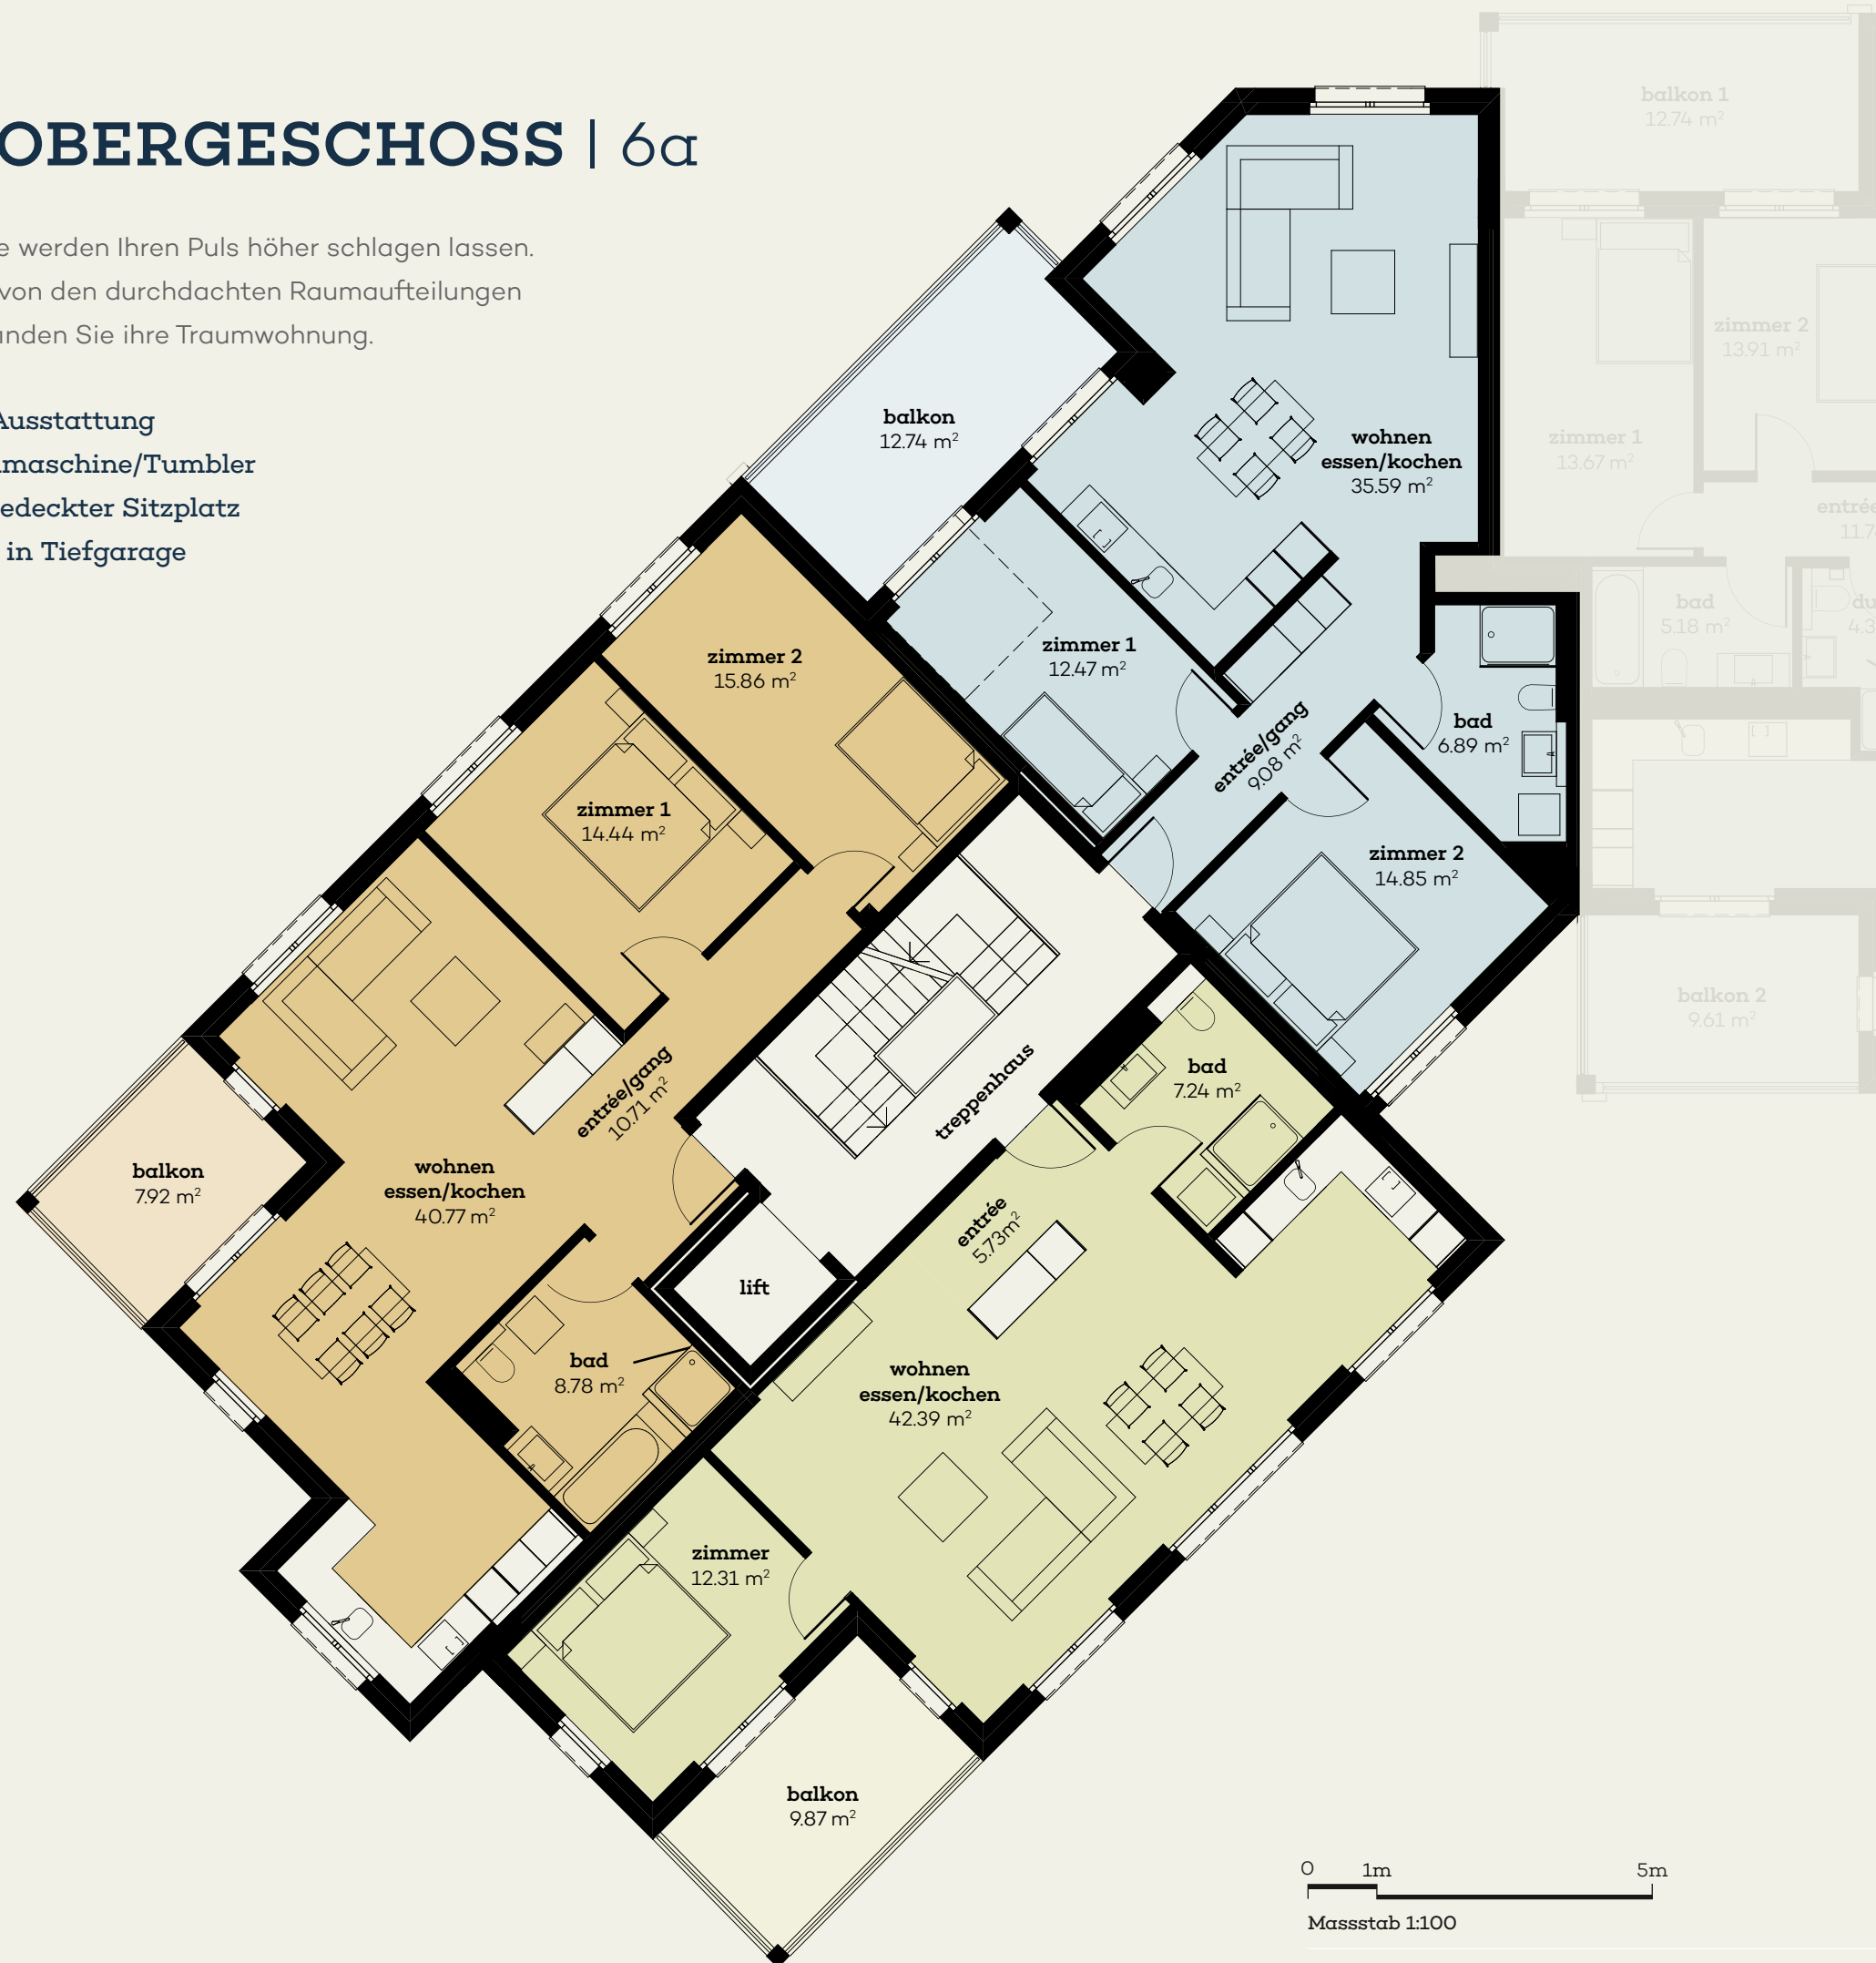

Ansicht Süd-Ost

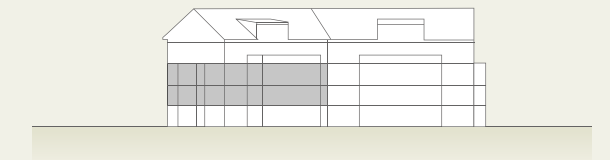

Übersicht

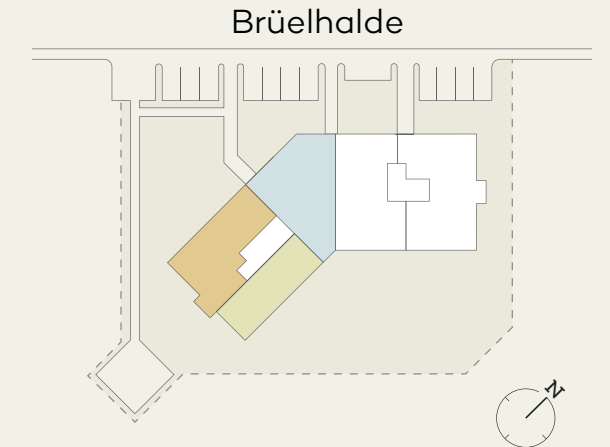

3,5 Zimmer-Wohnung

Wohnfläche	80 m ²
Ged. Balkon	12.74 m ²
1. Obergeschoss	Nr. 02.0004
2. Obergeschoss	Nr. 02.0007

2,5 Zimmer-Wohnung

Wohnfläche	67 m ²
Ged. Balkon	9.87 m ²
1. Obergeschoss	Nr. 02.0005
2. Obergeschoss	Nr. 02.0008

3,5 Zimmer-Wohnung

Wohnfläche	90 m ²
Ged. Balkon	7.92 m ²
1. Obergeschoss	Nr. 02.0006
2. Obergeschoss	Nr. 02.0009

